


**RZUT BOISKA WIELOFUNKCYJNEGO**

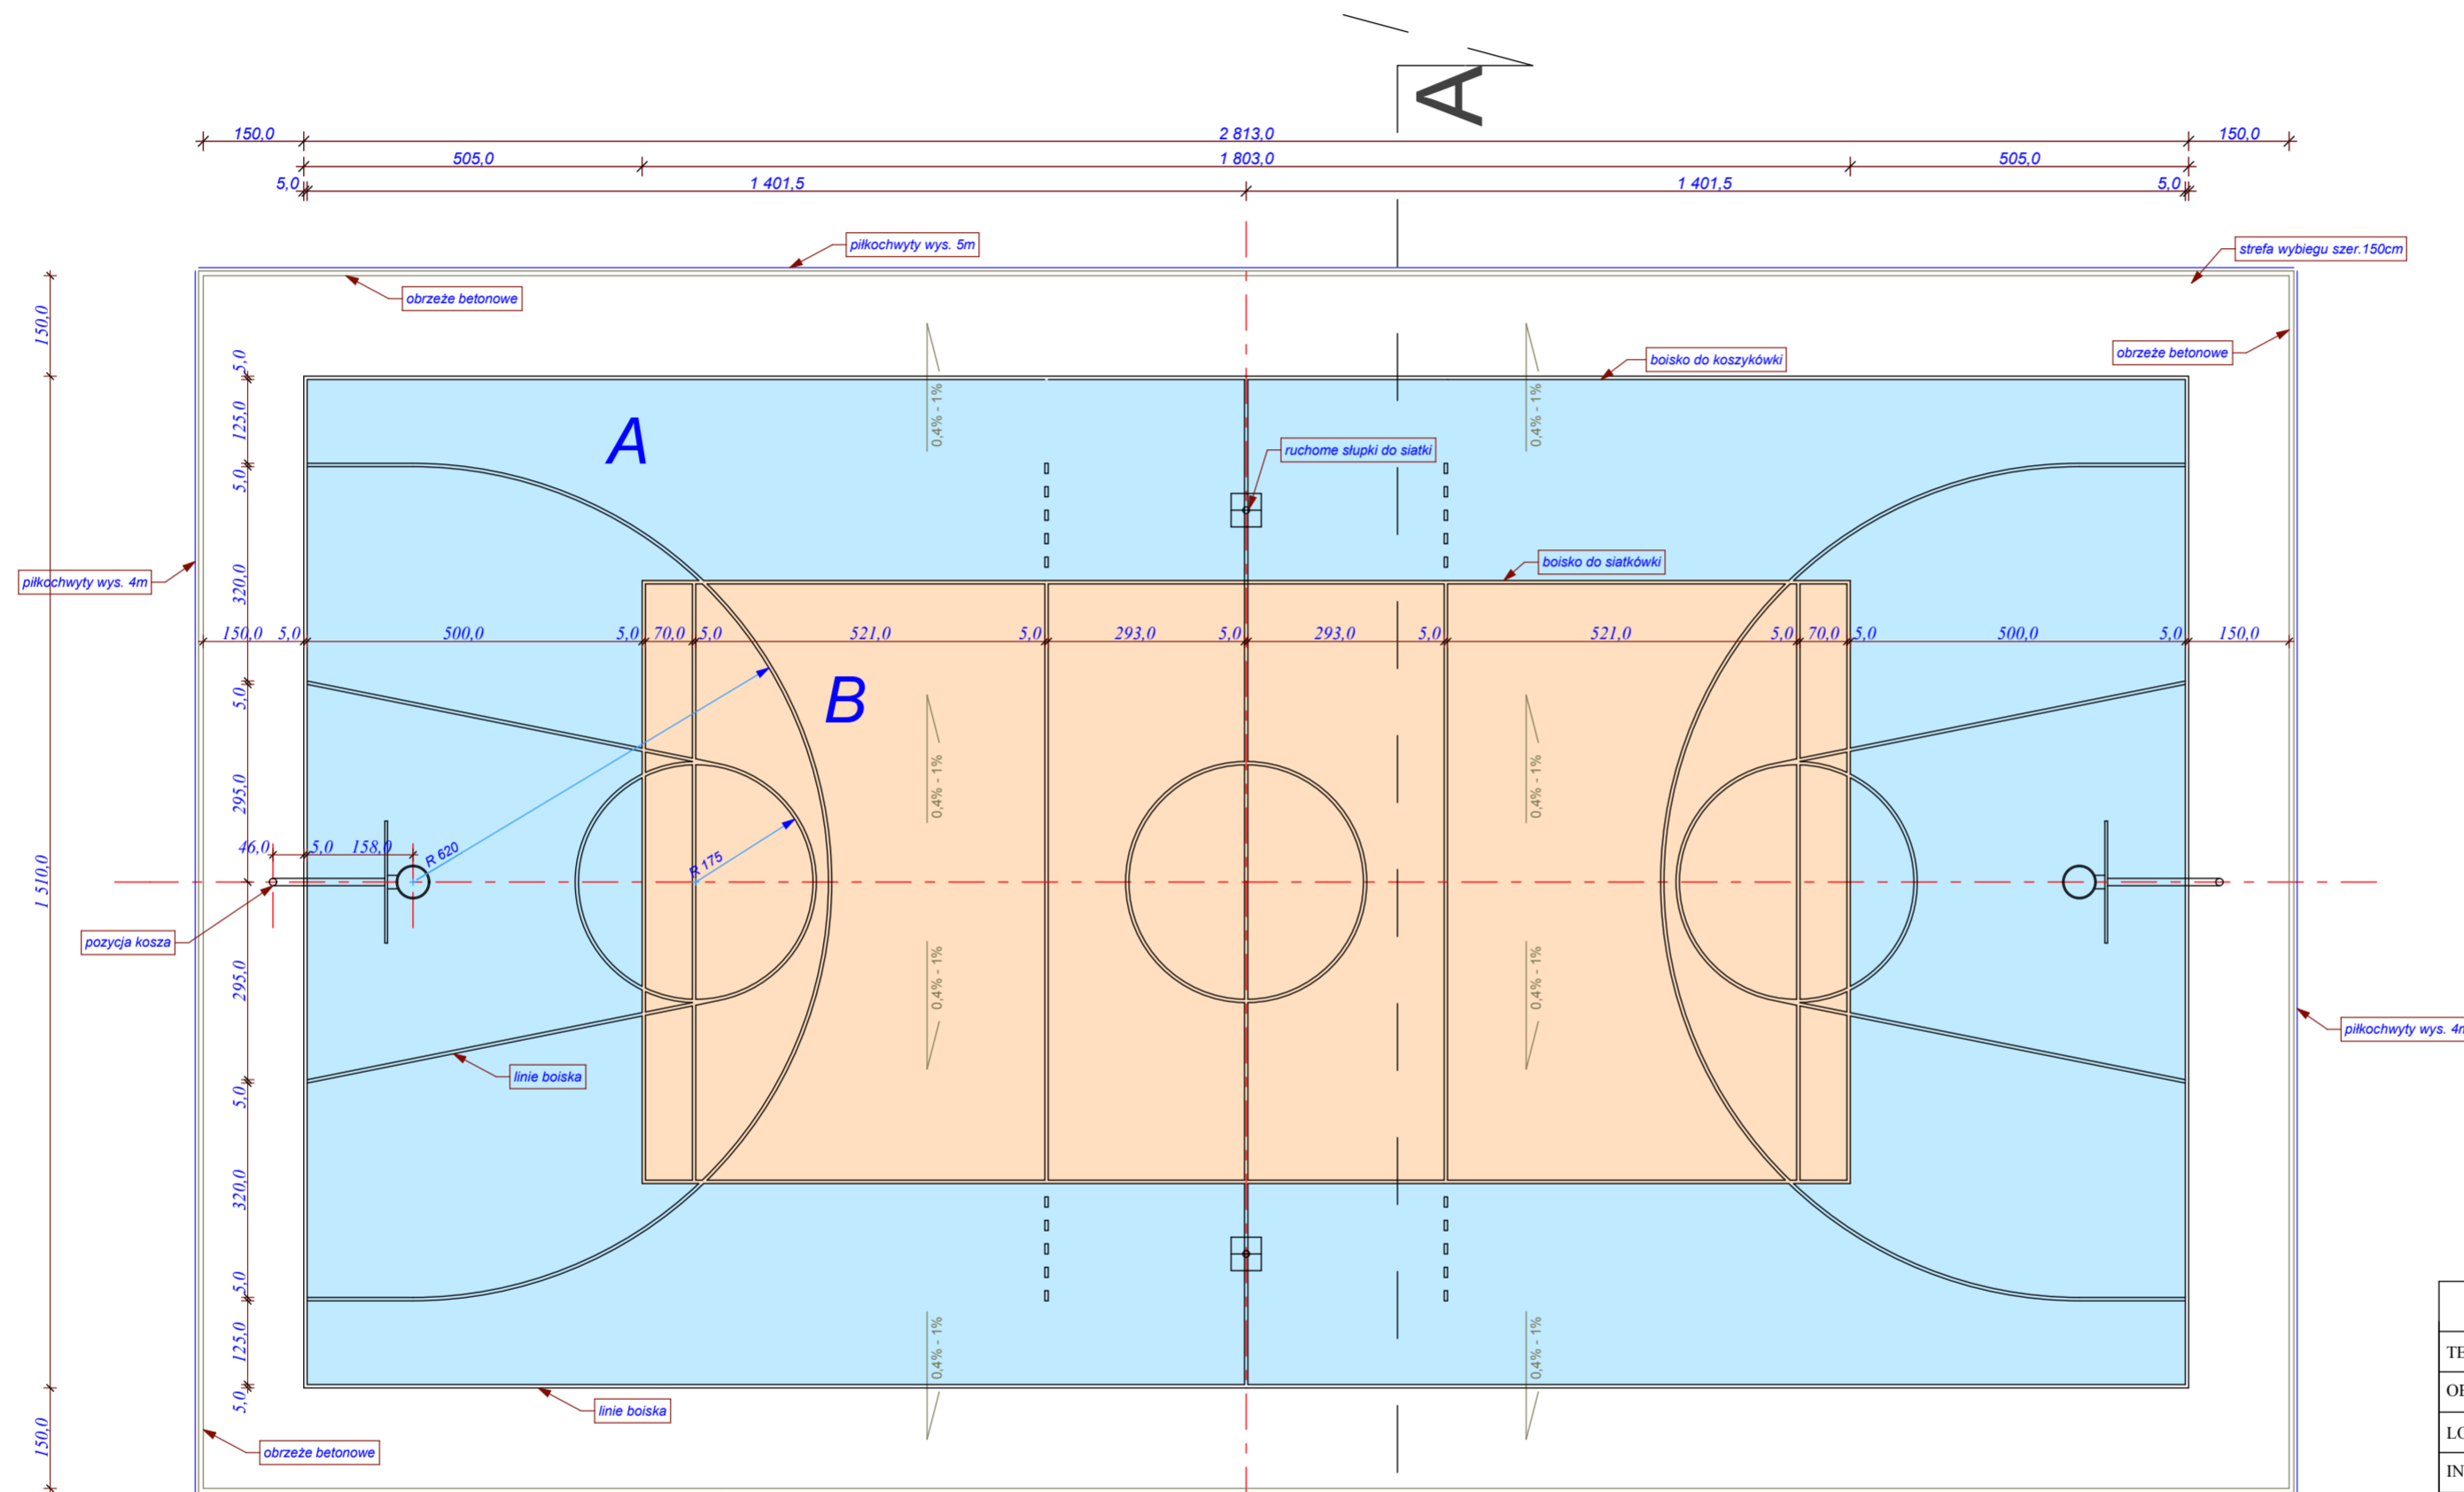

UWAGA: Piłkochwyty z trzech stron boiska.  
Obrzeże betonowe wokół pola wybiegu.

**A** - boisko do koszykówki  
**B** - boisko do siatkówki

**RZUT BOISKA WIELOFUNKCYJNEGO**

RZUT BOISKA WIELOFUNKCYJNEGO			
TEMAT	BUDOWA BOISKA WIELOFUNKCYJNEGO		
OBIEKT	BOISKO WIELOFUNKCYJNE		
LOKALIZACJA	Nowy Dwór Parcela, gmina Nowy Kawęczyn, dz.nr ew. 224		
INWESTOR	Gmina Nowy Kawęczyn, 96-115 Nowy Kawęczyn 32		
BRANŻA	ARCHITEKTURA		
ZESPÓŁ PROJEKTOWY	PROJEKTANT	NR UPRAWN.	PODPIS
	mgr inż. arch. Jarosław Jędryka mgr inż. arch. Dominik Dudek	33/LOOK/2016	
SKALA	1:100	ARKUSZ NR	<b>1</b>
DATA OPRACOWANIA	styczeń 2018		
UWAGA: WSZELKIE PRAWA AUTORSKIE DO NINIEJSZEGO OPRACOWANIA SĄ ZASTRZEŻONE. KOPIOWANIE, ROZPOWSZECZNIANIE I UDOSTĘPNIANIE OSOBOM TRZECIM PROJEKTU LUB JEGO CZĘŚCI BEZ ZGODY AUTORÓW PROJEKTU JEST ZABRONIONE.			