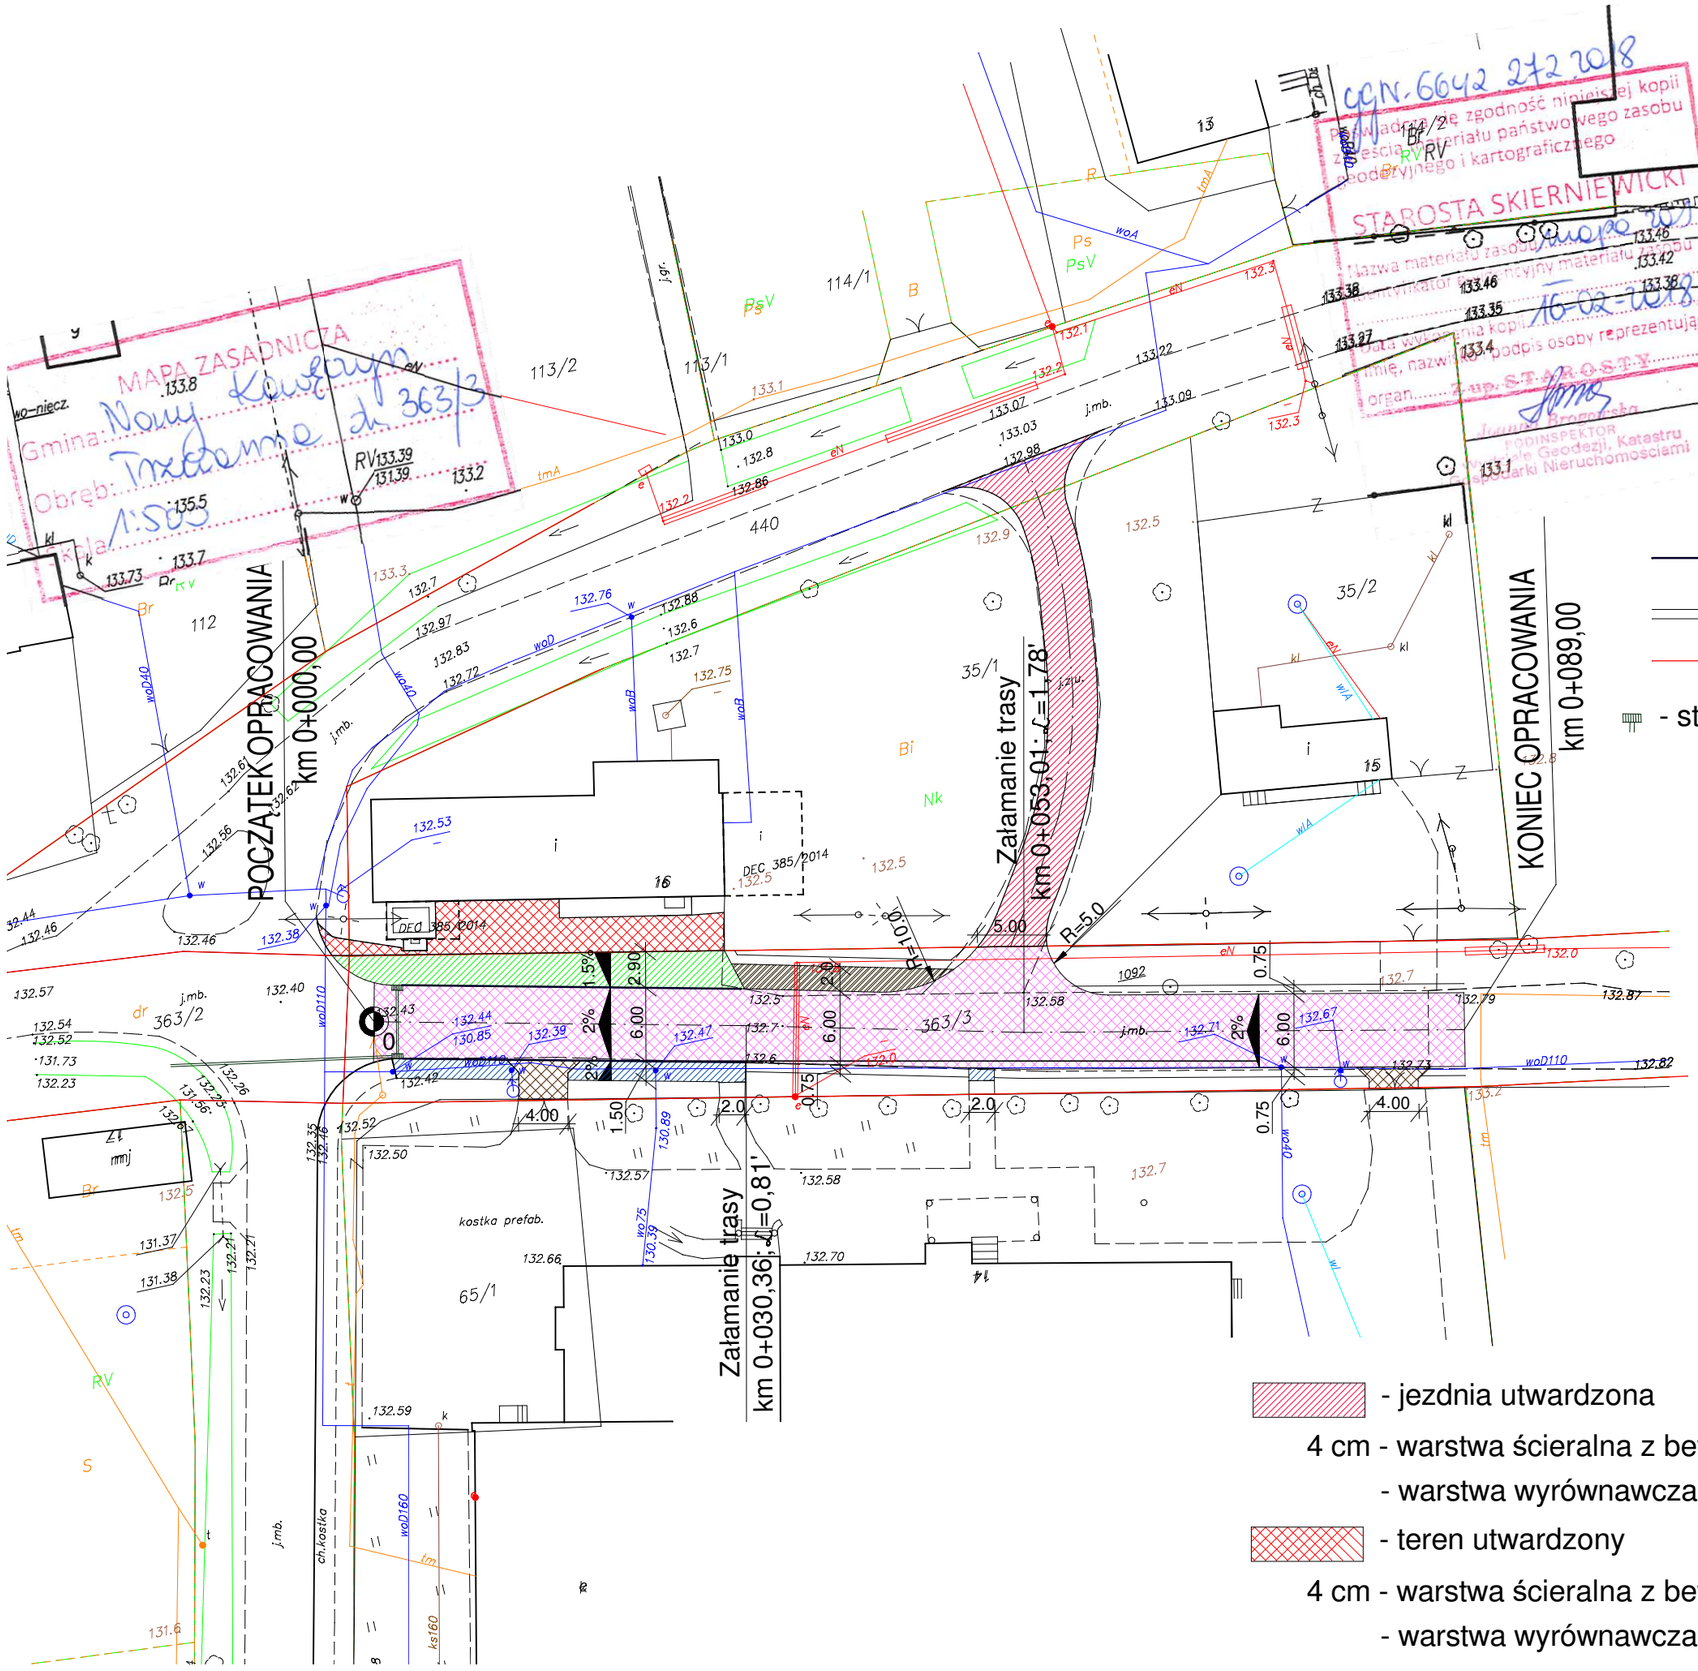

LEGENDA

- nawierzchnia jezdni
- nawierzchnia chodnika
- nawierzchnia zjazdu
- utwardzona nawierzchnia
- pobocze z tłucznia
- ciek z zaniżonej kostki betonowej
- pobocze ziemne
- granica pasa drogowego
- studzienka ściekowa wraz z przykanalikiem

- jezdnia utwardzona

4 cm - warstwa ścieralna z betonu asfaltowego

- warstwa wyrównawcza z betonu asfaltowego w ilośći 75kg/m^2

- teren utwardzony

4 cm - warstwa ścieralna z betonu asfaltowego

- warstwa wyrównawcza z betonu asfaltowego w ilośći 100kg/m^2