



1. Przekrój konstrukcyjny

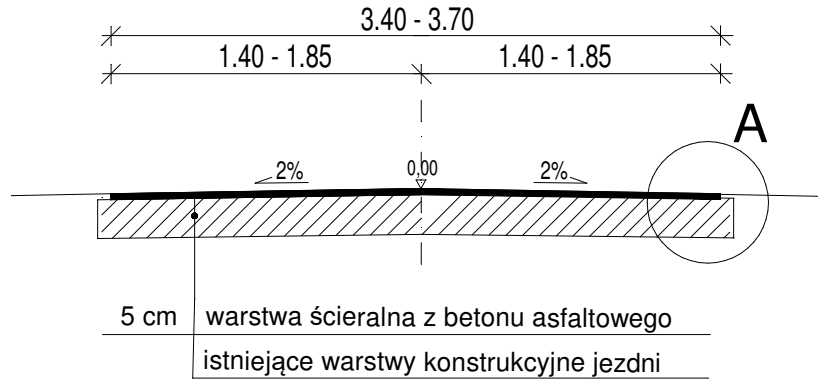


2. Przekrój na łuku W8

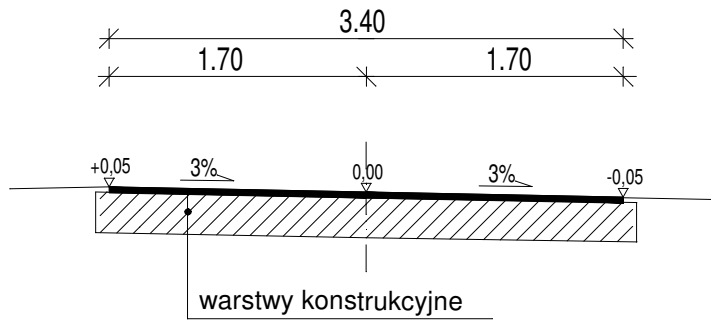

Szczegół A

skala 1:20

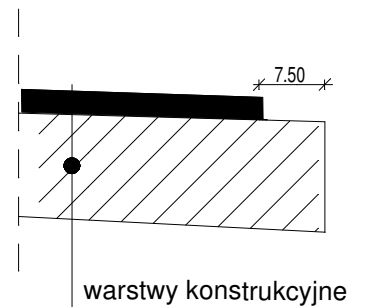

| | | | | |
|--|--|--------|-----------------------|--------------|
| Biuro usług projektowo - wykonawczych DROGMAR Renata Stypińska ul. Trzcńska 22A/48; 96-100 Skierniewice | | | | |
| Zleceniodawca: Gmina Nowy Kawęczyn Nowy Kawęczyn 32; 96-115 Nowy Kawęczyn | | | | |
| Temat: Remont drogi gminnej nr 115306E relacji: Zglinna Duża - gr. gminy Rawa Mazowiecka | | | | |
| Nazwa rys.: Przekroje konstrukcyjne | | | | |
| Wyszczególnienie | Nazwisko i imię, nr upr. | Podpis | Skala: 1:50 | Nr rys. 3 |
| Projektant: | mgr inż. Renata Stypińska upr. nr LUB/0151/POWD/11 | | Data: styczeń 2019 | |