



Przekrój bez chodnika

Widok z góry

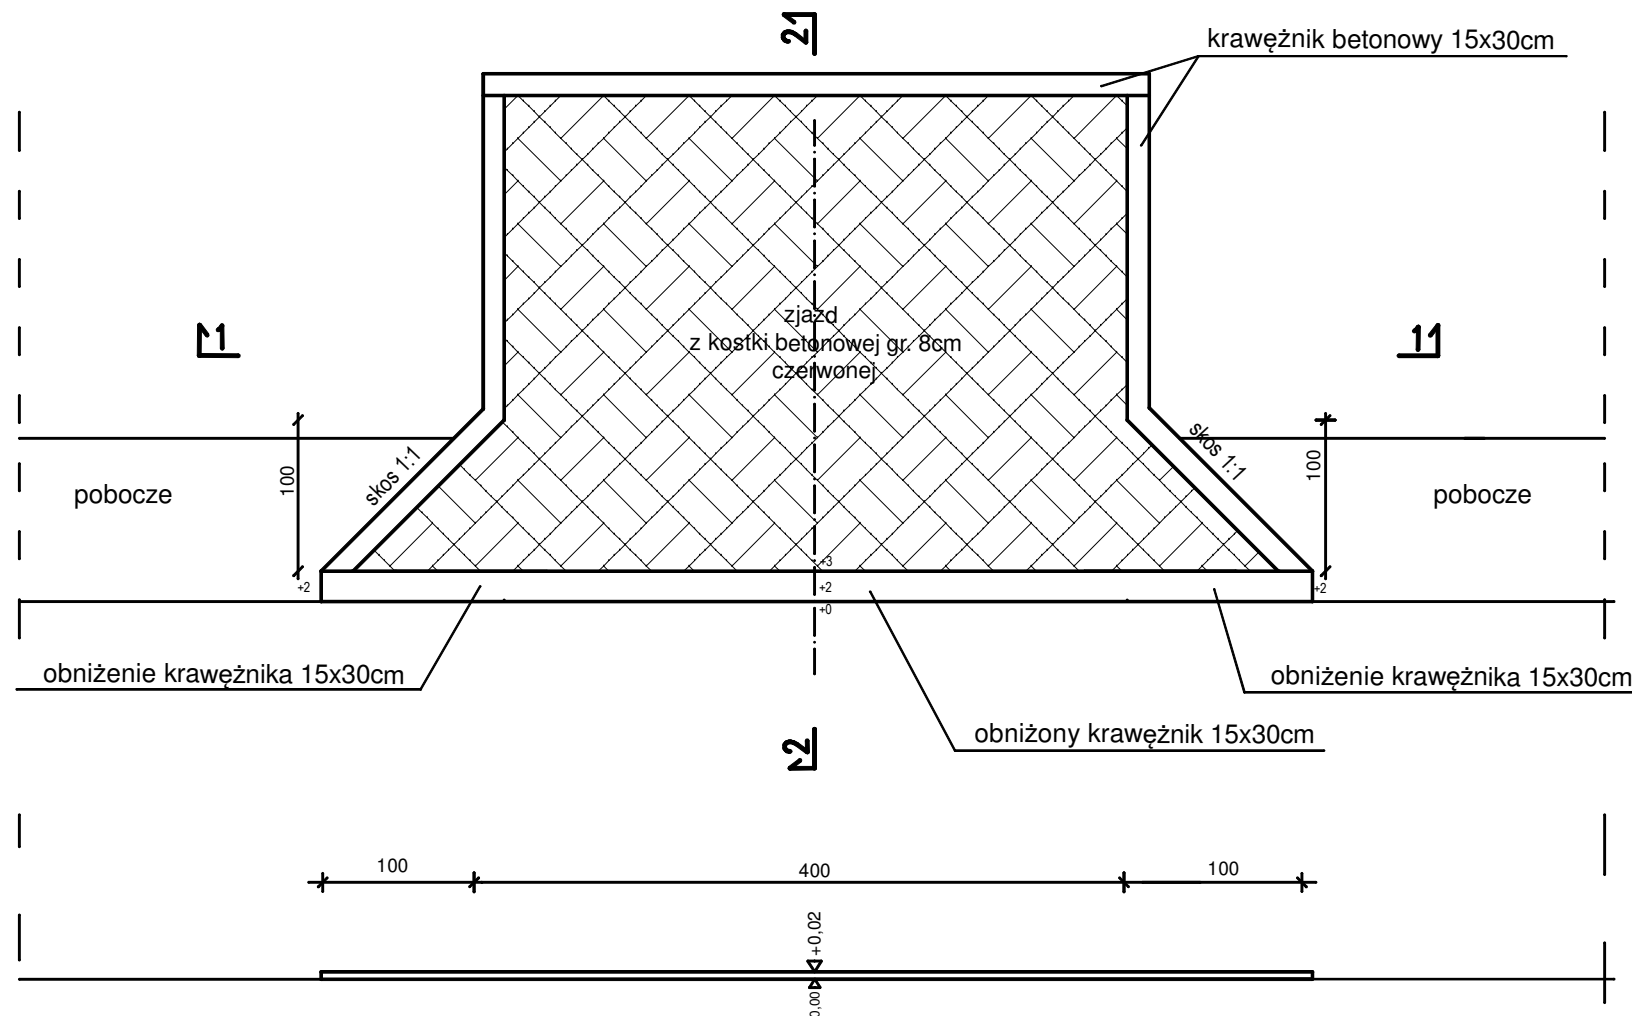


Przekrój 1-1

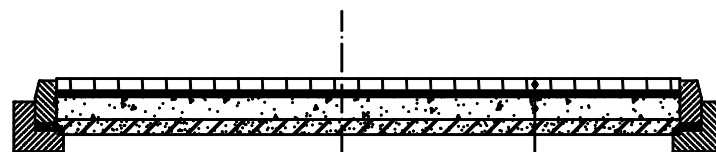


8 cm	nawierzchnia z betonowej kostki brukowej kolorowej
4 cm	podsyпка cementowo - piaskowa 1:4
15 cm	podbudowa z kruszywa łamanego 0-31,5mm stab. mechanicznie
10 cm	warstwa piasku stabilizowanego cementem o Rm=2,5 MPa

Przekrój 2-2

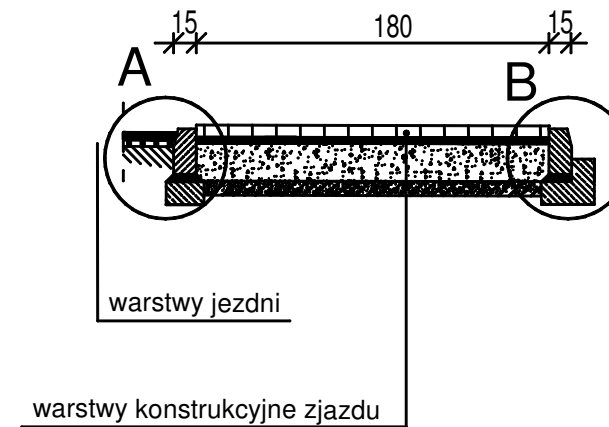


Szczegół A

skala 1:20

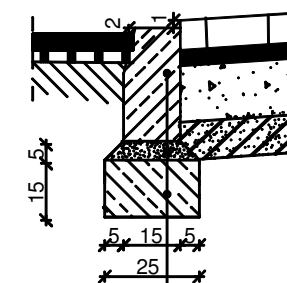

Szczegół B

skala 1:20

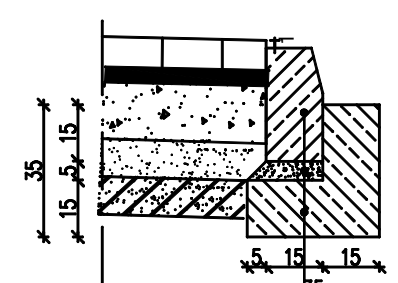

krawężnik betonowy 15x30 cm
podsyпка cementowo piaskowa 1:4
ława z betonu C12/15

krawężnik betonowy 15x30 cm
podsyпка cementowo piaskowa 1:4
ława z oporem z betonu C12/15

Uwagi:

- zakończenie zjazdu wysokościowo należy dowiązać do istniejącego terenu działek przyległych
- kostkę betonową na projektowanym zjeździe należy układać w sposób najazdowy

Biurow usług projektowo - wykonawczych DROGMAR Renata Stypińska
ul. Trzcńska 22A/48; 96-100 Skiernewice

Zleceniodawca: Gmina Nowy Kawęczyn
..... Nowy Kawęczyn 32; 96-115 Nowy Kawęczyn

Temat: Przebudowa drogi gminnej nr 115323E
..... w miejscowości Trzciana

Nazwa rys.: Szczegół zjazdu bez chodnika

Wyszczególnienie	Nazwisko i imię, nr upr.	Podpis	Skala: 1:50	Nr rys. 5
Projektant:	mgr inż. Renata Stypińska upr. nr LUB/0151/POWD/11		Data: marzec 2018	